


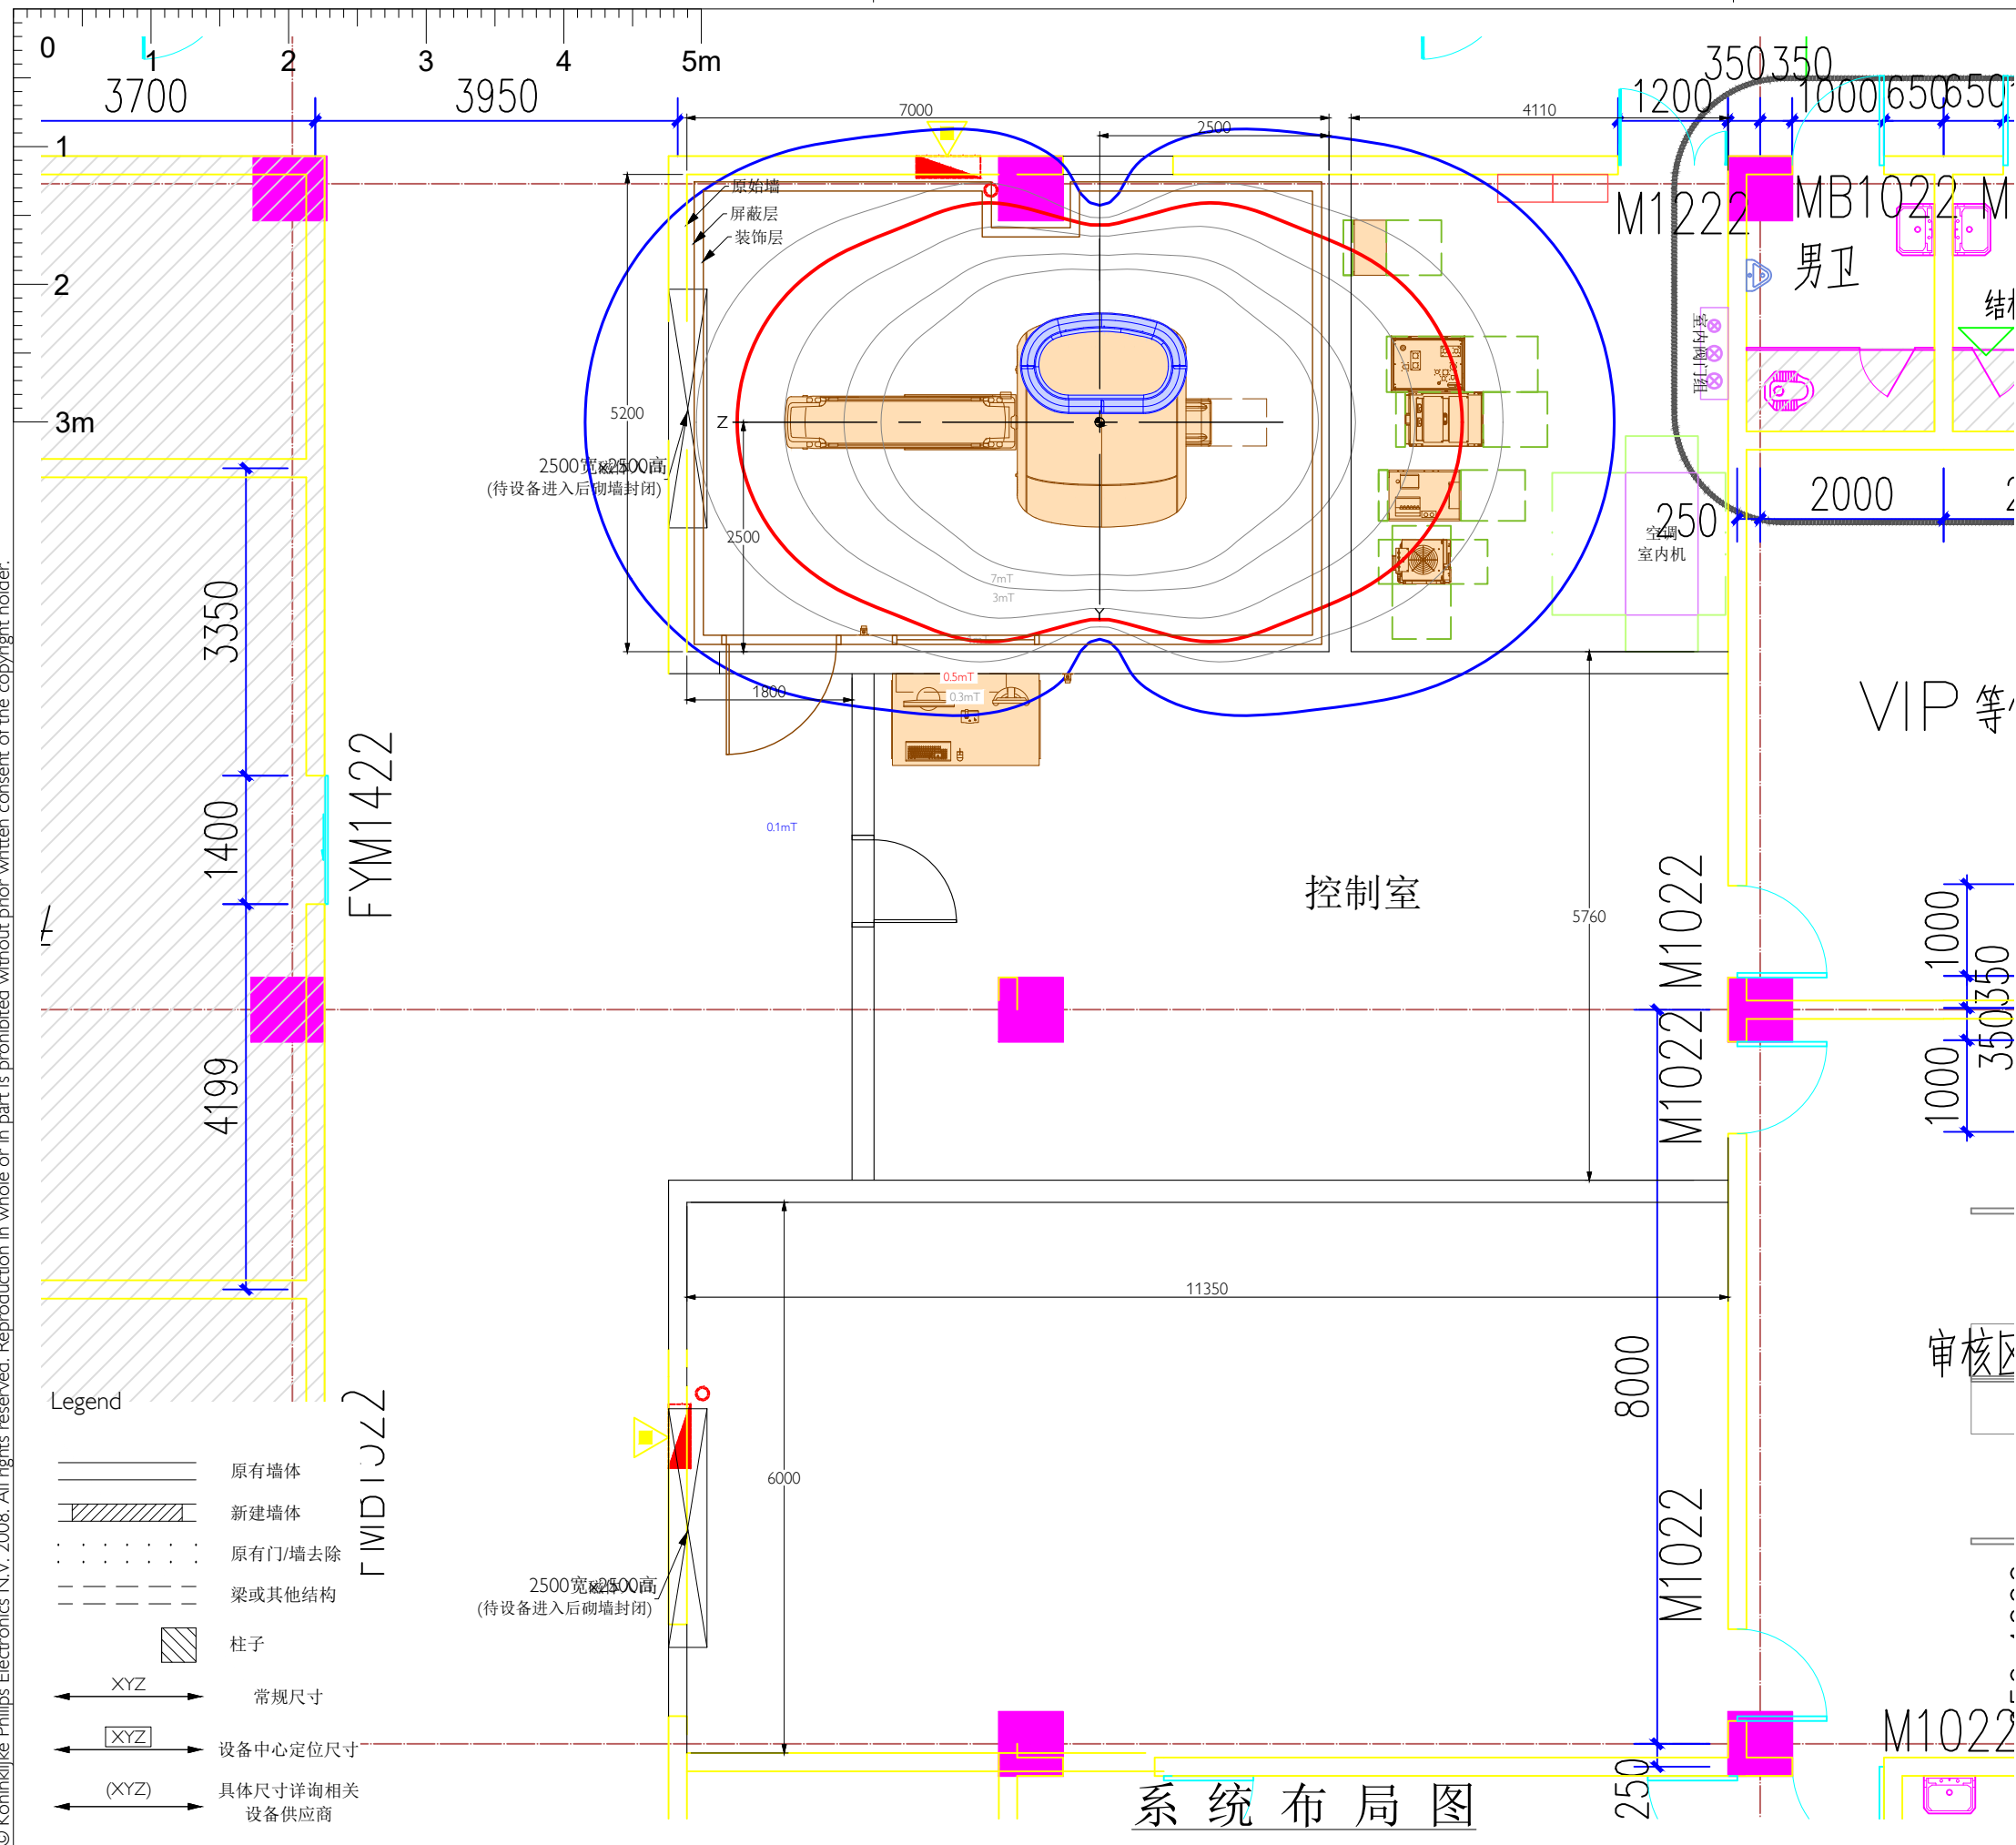

注:
0.5mT磁场控制区域, 带心脏起搏器、胰岛素泵和其他金属在体内的病人, 请勿进入。

客户确认此布局为最终方案。

签章: 日期:

客户确认设备所在区域承重满足设备要求。

签章: 日期:

PHILIPS

Ingenia MR 5300
苏州九院

项目经手:	---
绘图审核:	---
项目号:	---
比例:	1:50
日期:	20230201
TEL:	---

图号: ---

A

2/19